ՄԱՐԴԱՅԻՆ ԿԱՀԱՐԱՆ

1:50 Ռ"Յ

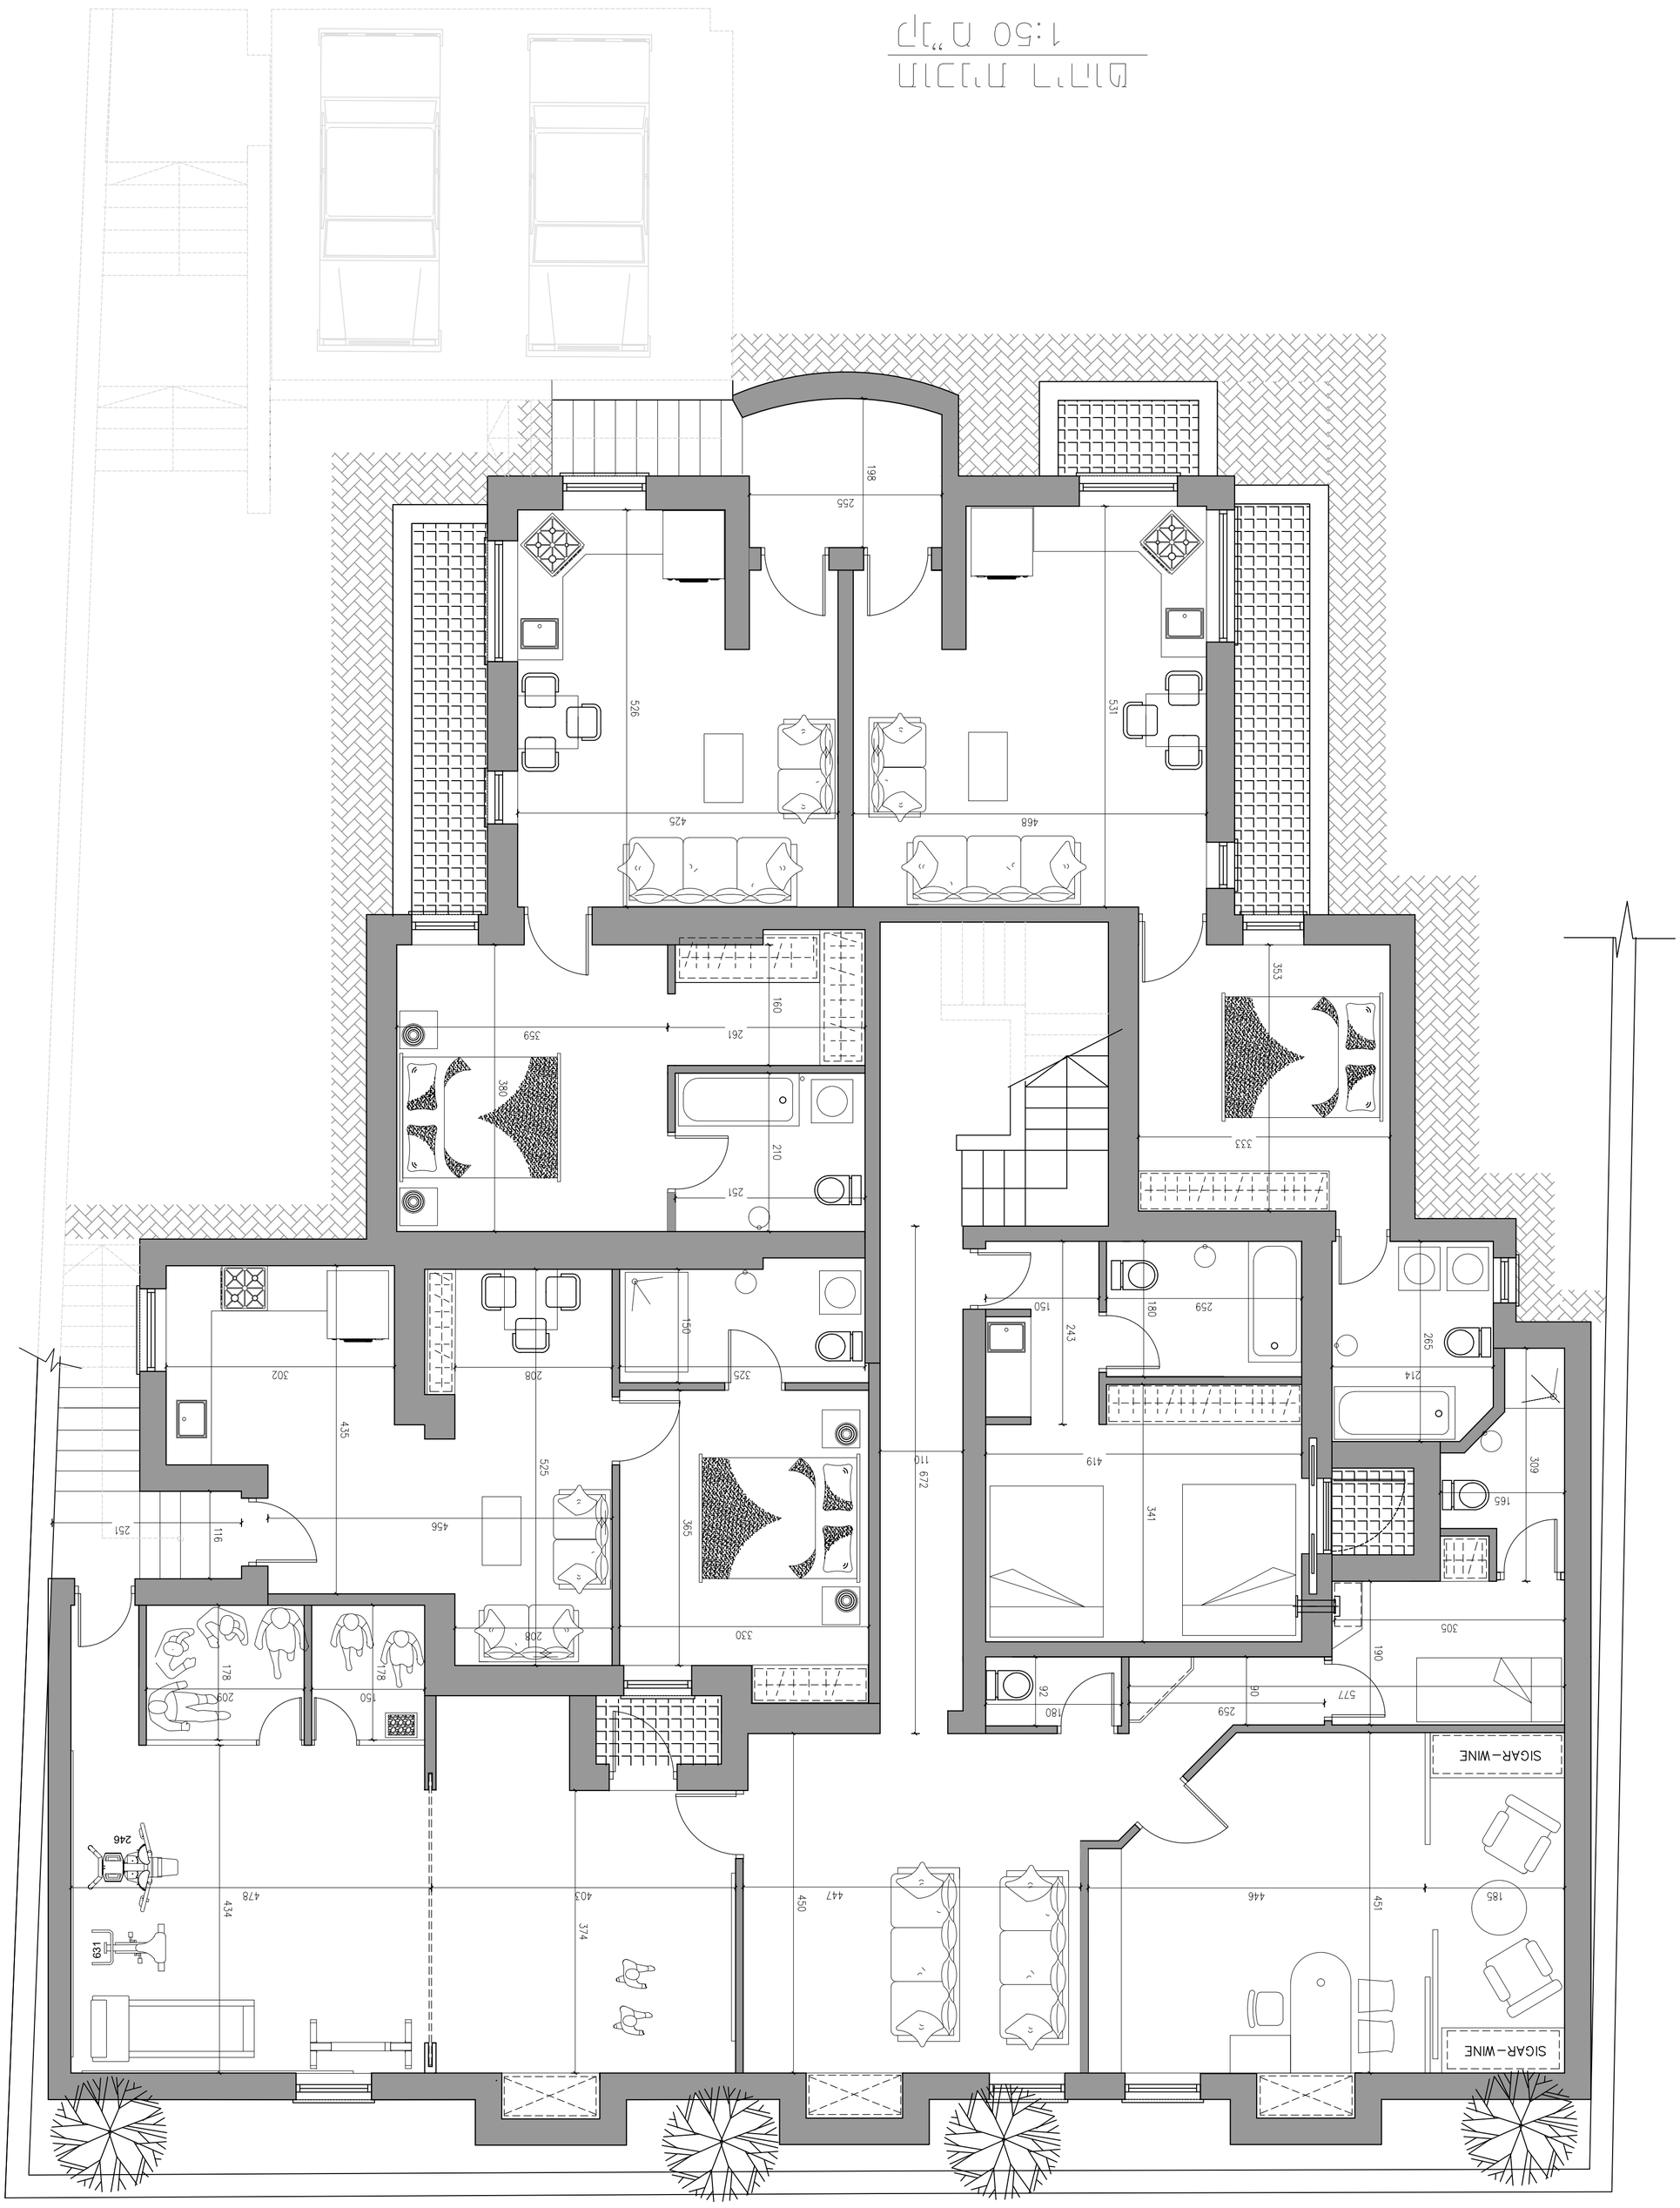



